

Bauteilnummer:**MSH059**

22.07.24

Bauteil: Fenster**Status:** Verbaut im Quellobjekt**eBKP-H:** E 3.1 - Fenster

Menge + Abmessungen*:	Position	Menge	Abmessungen
		keine Pos. Nr. vergeben	8 Stk.
			b: ca. 165-169, h: ca. 2.96cm

Quellobjekt: Messehalle 3, Riehenring 118/120, 4058 Basel**Verortung im Quellobjekt:** Fassade Süd**Herstellerin / Baujahr:** 1997**Eigentümerin:** IBS Liegenschaften FV, Städtebau & Architektur, 4001 Basel**Zwischenlagerung:****Herstellerin / Baujahr:** 1997**Schadstoffe:** keine Einschätzung**Erläuterung Schadstoffe:** Wiederverwendung in Zusammenhang mit Aufhängesystem prüfen.**Ersatzteile vorhanden:** keine Ersatzteile vorhanden**Garantie:** keine Garantien vorhanden

Bauteilnummer: **MSH059**

22.07.24


Detailbeschrieb*:

2-fach Isolierverglastes Fenster mit glasdurchdringenden Befestigungspunkten

weiteres Vorgehen:**Anhang:**

Planskizze anhand Bestandespläne

*Die Mengen und Masse wurden händisch anhand ausgewählter Stichproben ermittelt.
Für die Planung sind masskritische Bauteile zwingend zu überprüfen.

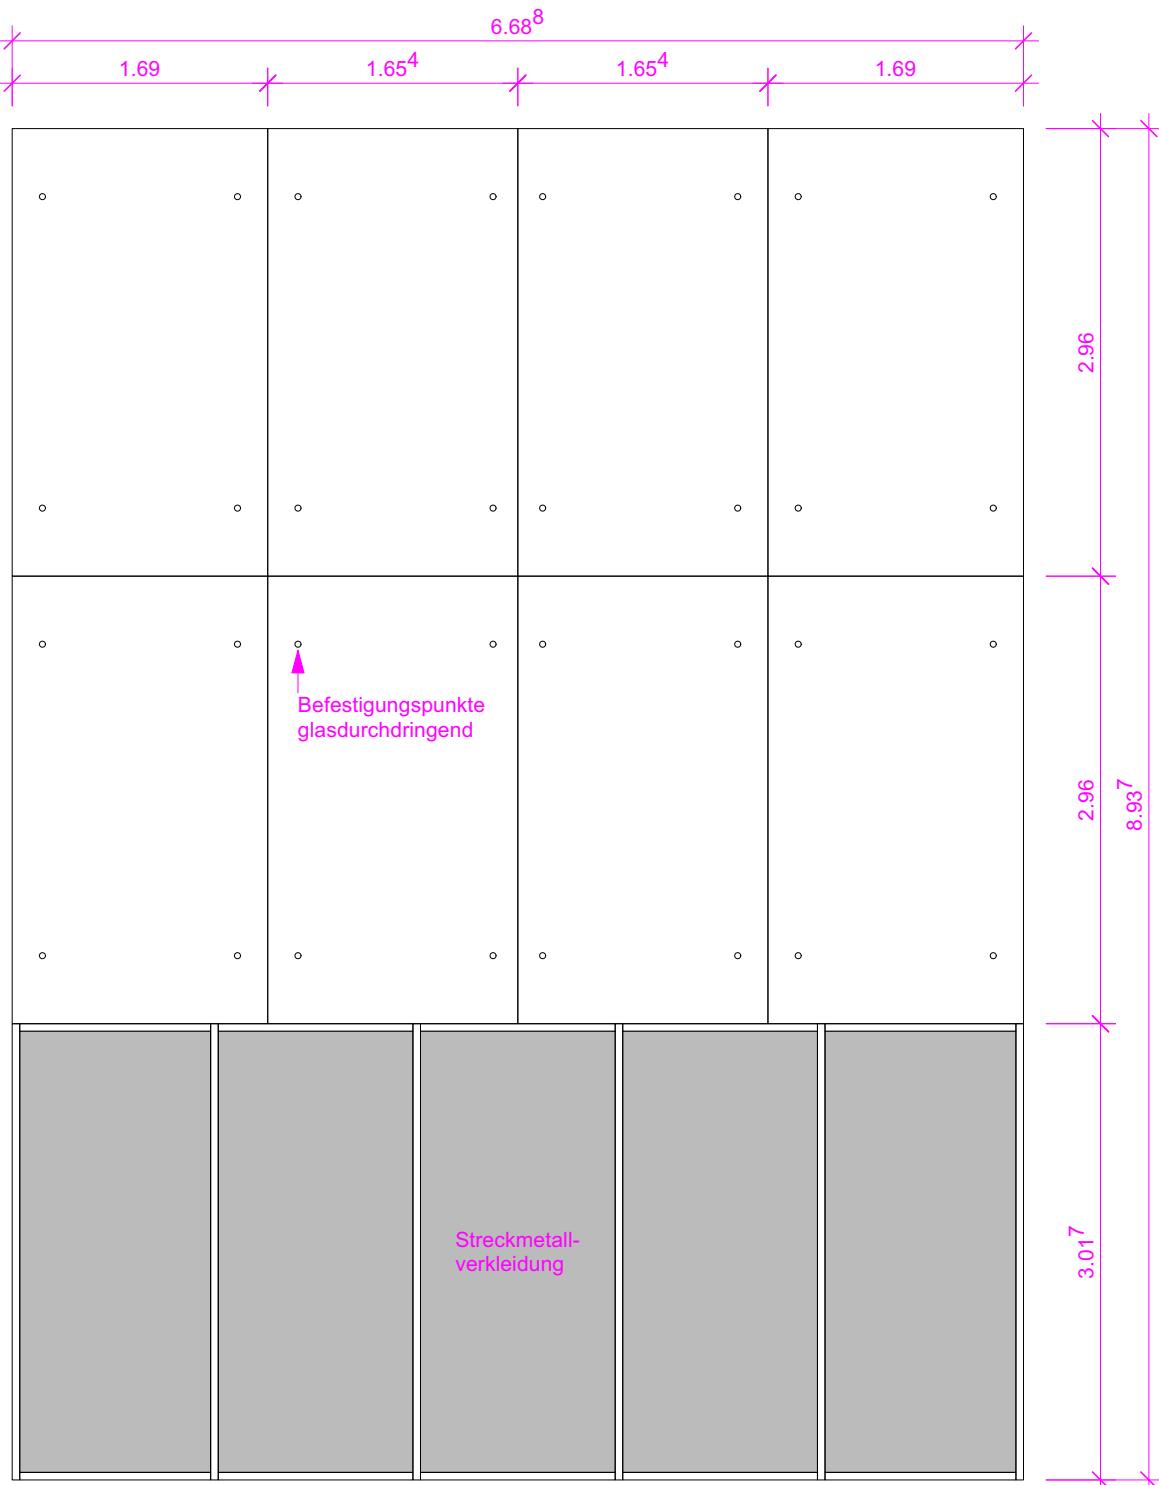

MSH058

Datenqualität

- Schätzung
- ungefähre Masse
- genaue Masse

- händische Massaufnahme
- LIDAR
- Bestandespläne
- Umzeichnung

Stand 06.09.2024

1 Stk. Fenster Sperrstrasse
Messehalle 3, Basel

Massstab	1:50
Plangrösse	A4
Gezeichnet	ann/dav
Datum	12.07.2024